




อาคารชูลาม

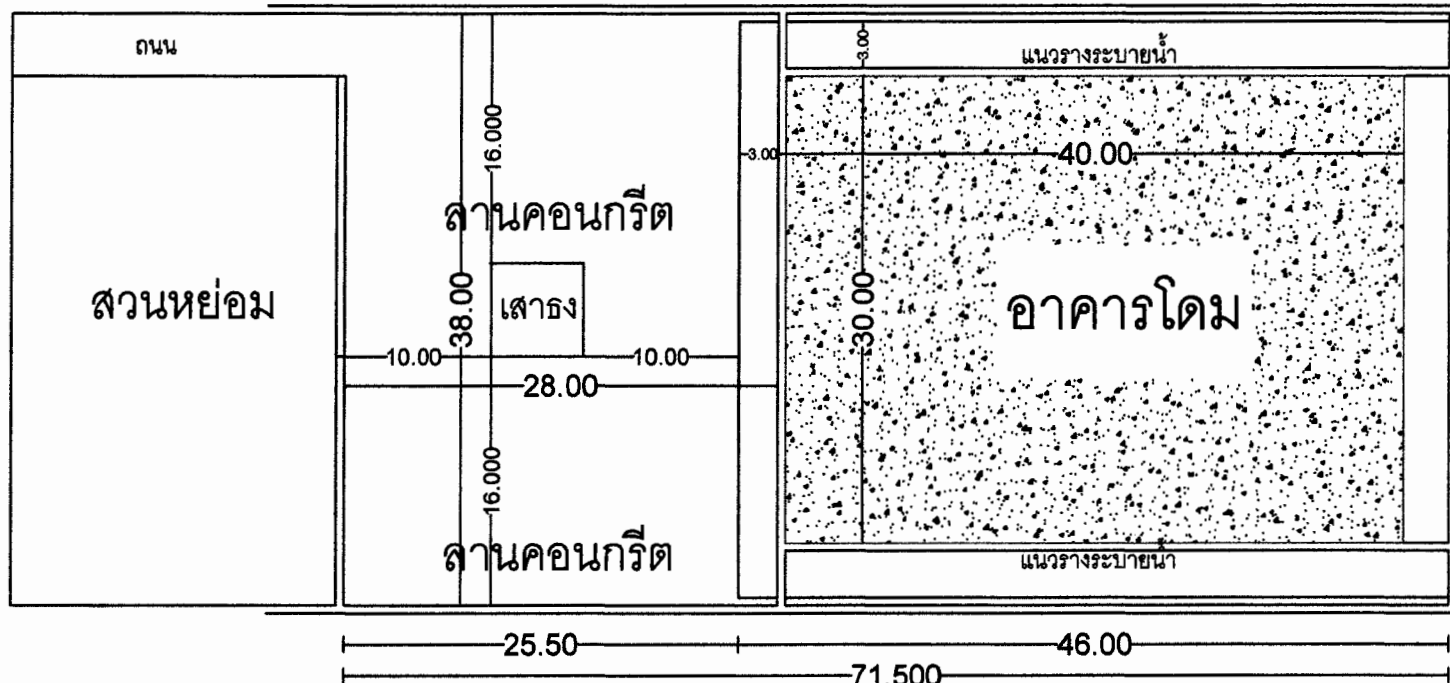



ผังบริเวณอาคารโดม

ลงชื่อ.....*[Signature]*.....ประธานกรรมการ  
(นายศราวุธ ปูนสุข)

ลงชื่อ.....*[Signature]*.....กรรมการ  
(นายยุทธนัย มีมาก)

ลงชื่อ.....*[Signature]*.....กรรมการและเลขานุการ  
(นางสาวสุ แสงแก้ว)

โครงการ
เจ้าของ
ออกแบบโดย
วิศวกร
ผู้รับจ้าง
ผู้ควบคุมงาน
เขียนแบบโดย

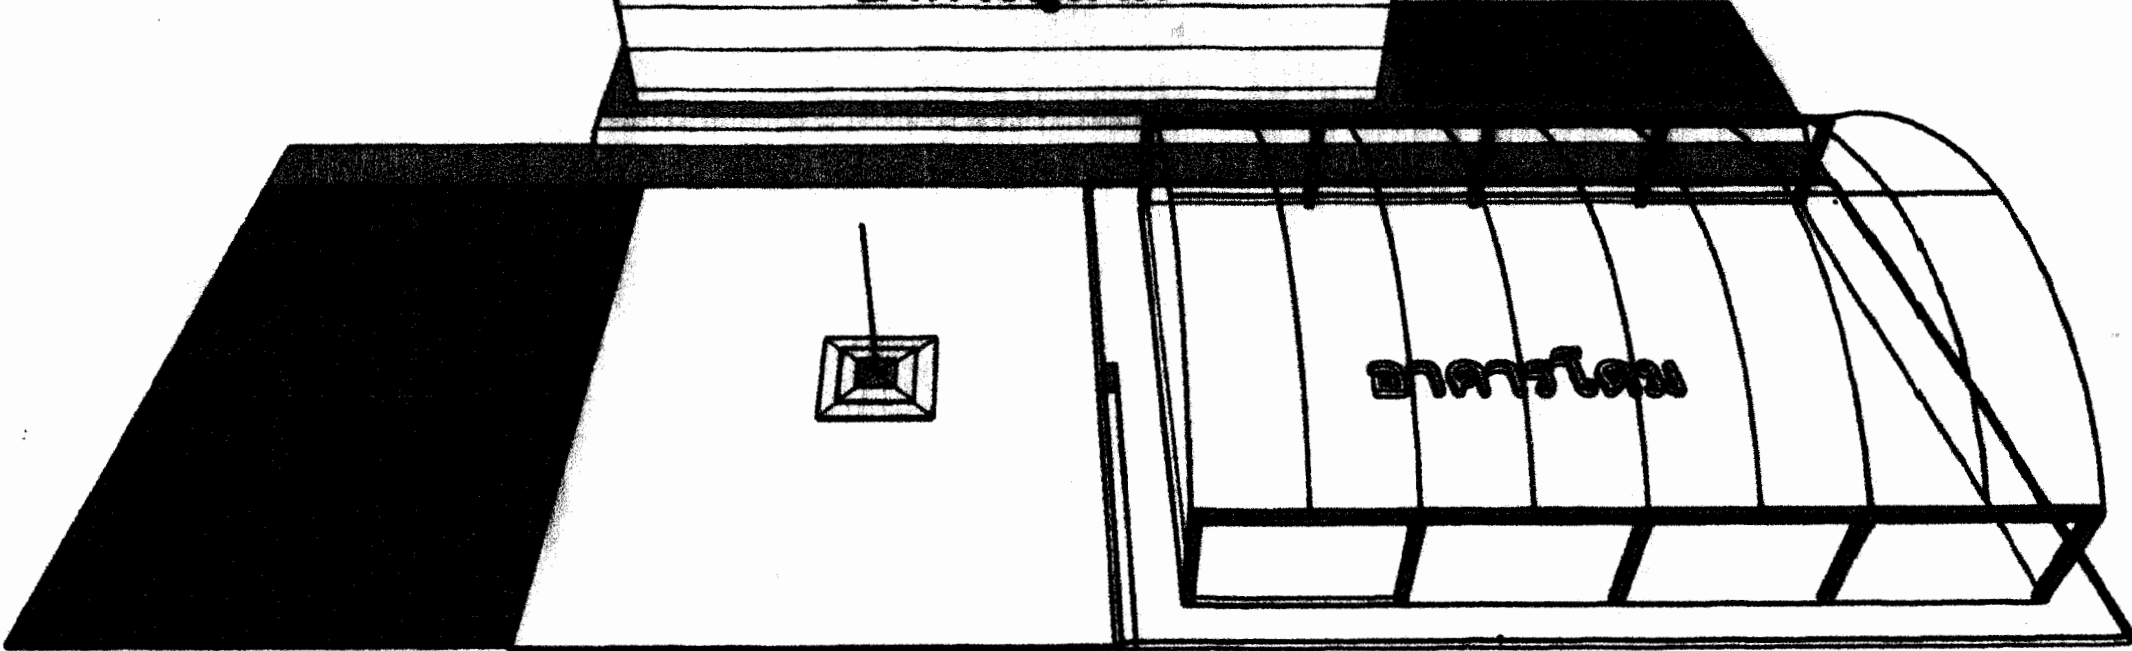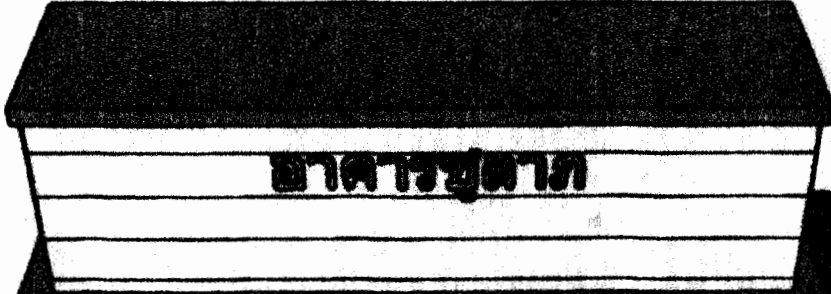

ลงชื่อ.....*ฟิม*.....ประธานกรรมการ  
(นายศรารุช ปูนสุข)

ลงชื่อ.....*มิม*.....กรรมการ  
(นายบุษตน้อย มีมาก)

ลงชื่อ.....*แสงแก้ว*.....กรรมการและเลขานุการ  
(นางสาวรสุ แสงแก้ว)